



# SAN JUAN DE PALTARUMI

## PLAN DE ORDENAMIENTO URBANO 2012 - 2017

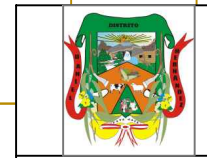

CONSULTOR DEL PROYECTO Y JEFE DE PLAN

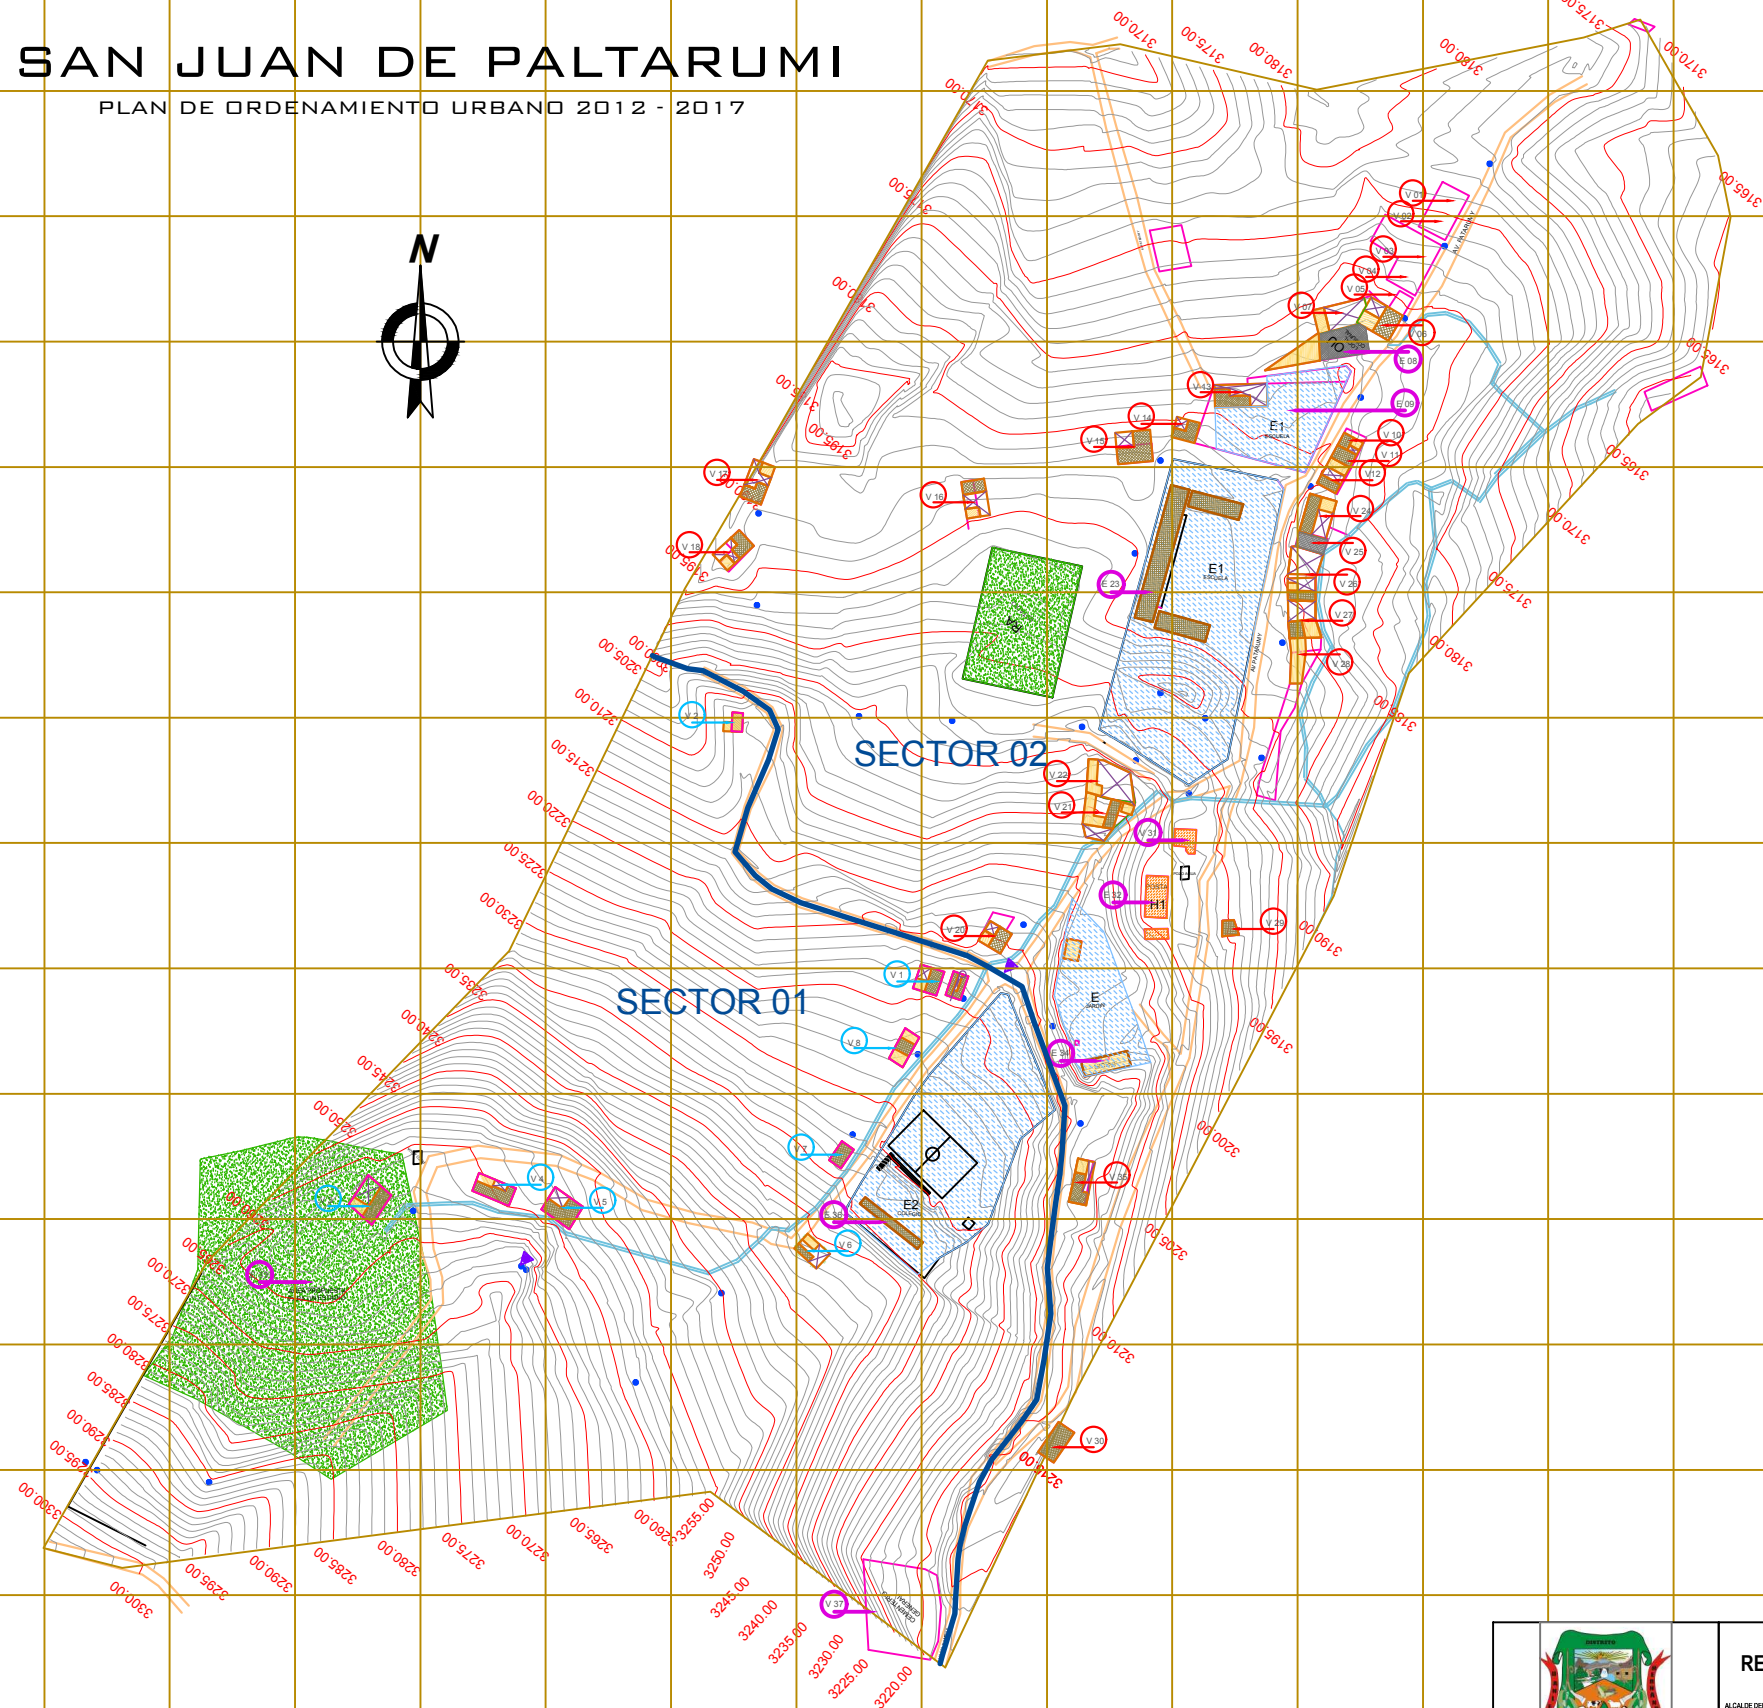

**REVISORES**  
 ALCALDE DEL DISTRITO DE DANIEL HERNÁNDEZ:  
 SR. NILTON JESUS PEDRAZA CLEMENTE  
 PRESIDENTE DE CENTRO POBLADO PALTARUMI:  
 SR. RICARDO MARIO SANCHEZ SOLANO  
 PROYECTOR:  
 SR. CESAR HUACAYCHUCO ALFARO  
 GERENTE MUNICIPAL:  
 SUB GERENCIA DE INFRAESTRUCTURA Y  
 DESARROLLO URBANO:  
 SUPERVISOR:

**MUNICIPALIDAD DISTRITAL DE DANIEL HERNÁNDEZ**  
 PLAN DE ORDENAMIENTO URBANO DEL CENTRO POBLADO SAN JUAN DE PALTARUMI 2012 - 2017

UBICACIÓN:  
 REGIÓN : HUANCÁVELICA  
 DPTO : HUANCÁVELICA  
 PROV. : TAYACAJA  
 DIST. : DANIEL HERNÁNDEZ  
 COOP. : SAN JUAN DE PALTARUMI  
 PLANIFICADORES ASISTENTES:  
 BACH. ARG. L. DAMINO ANTEZANA GAMARRA  
 BACH. ARG. ERICK QUINTO POVIS  
 BACH. ARG. MANUEL VALCHEZ FRAGA

PLANO:  
**GUÍA DE LEVANTAMIENTO DE PREDIOS**  
 ESCALA: 1:1000  
 FECHA: OCTUBRE DE 2012  
 LAMINA: 7 - 0907 - 1700 35- 000