
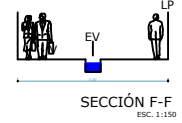
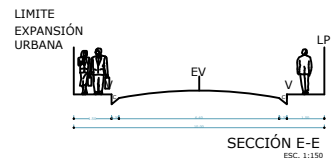
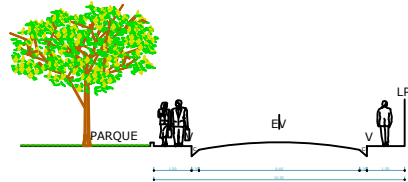
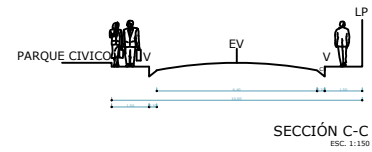
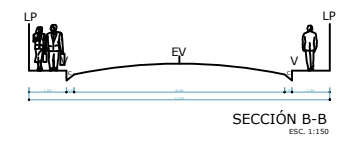


SECCIONES VIALES PROPUESTAS

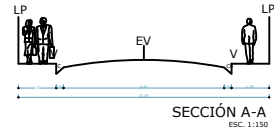

ESTRUCTURA VIAL

VIA INTERDISTRITAL

PROYECTADA

VIA COLECTORA

PROYECTADA

VIAS PRINCIPAL

PROYECTADA

VIAS SECUNDARIAS

PROYECTADA

VIAS LOCALES O VECINALES

PROYECTADA


VIAS PEATONALES

PROYECTADA

ENCUENTRO VIAL

SAN JUAN DE PALTARUMI

PLAN DE ORDENAMIENTO URBANO 2012 - 2017

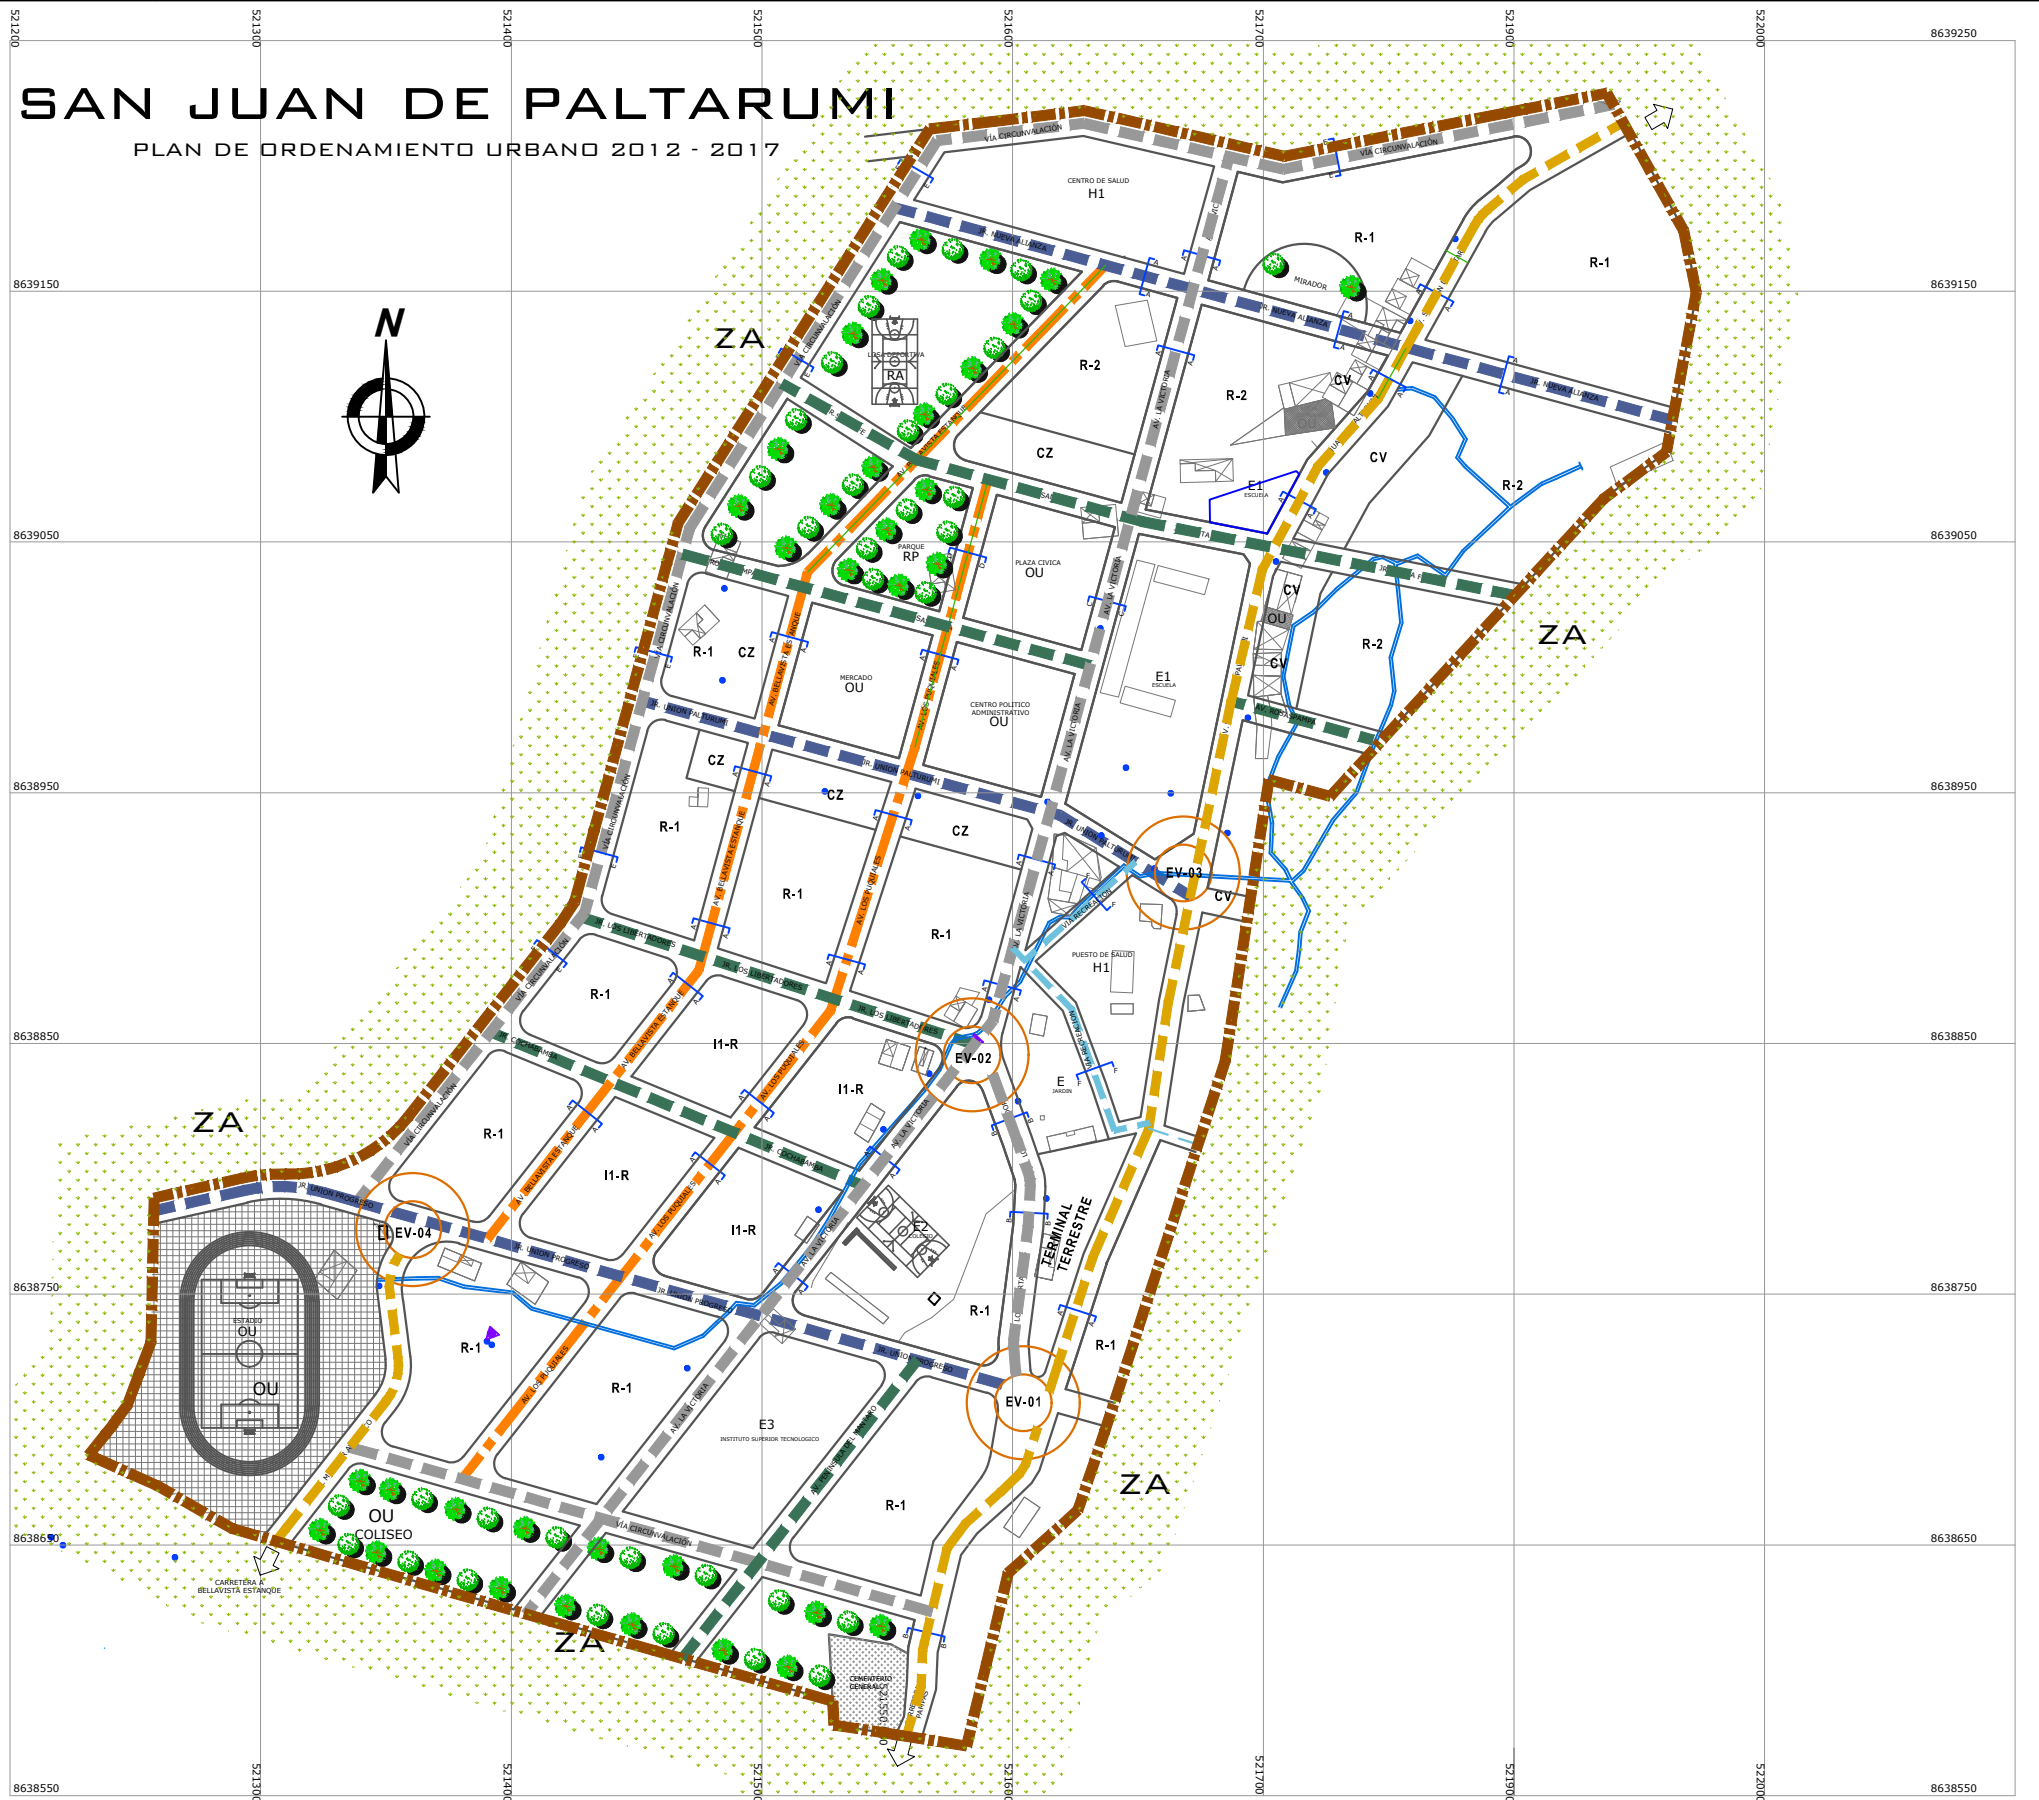

VIAS:EXISTENTES Y PROPUESTOS				VIAS:EXISTENTES Y PROPUESTOS				ENCUENTROS VIALES: EXISTENTE Y PROPUESTOS				
NOMBRE	CATEGORIA	SECCION		NOMBRE	CATEGORIA	SECCION		SIMBOLOS	NOMBRE DE LAS VIAS MATERIA DEL ENCUENTRO VIAL	DENOMINACION	NORMATIVO	
		EXISTENTE	PROPUESTO			EXISTENTE	PROPUESTO				EXISTENTE	PROPUESTO
SAN JUAN DE PALTARUMI	VIA INTERDISTRITAL	6.00 ML.	12.00 ML.	COCHABAMBA	VIA LOCAL	0.00 ML.	10.00 ML.	EV - 01	LOS LIBERTADORES-UNION PROGRESO Y VIA INTERDISTRITAL	E.V. SUR		X
LOS LIBERTADORES	VIA PRINCIPAL	0.00 ML.	10.00 ML.	LOS LIBERTADORES	VIA LOCAL	0.00 ML.	10.00 ML.	EV - 02	LOS LIBERTADORES Y LA VICTORIA	E.V. CENTRO		X
LA VICTORIA	VIA PRINCIPAL	0.00 ML.	10.00 ML.	UNION PALTARUMI	VIA SECUNDARIA	0.00 ML.	10.00 ML.	EV - 03	VIA INTERDISTRITAL Y UNION PALTARUMI	E.V. NORESTE		X
LOS PUQUIALES	VIA COLECTORA	0.00 ML.	10.00 ML.	ROSAS PAMPA	VIA LOCAL	0.00 ML.	10.00 ML.	EV - 04	UNION PROGRESO Y VIA CIRCUNVALACION	E.V. SUROESTE		X
BELLA VISTA ESTANQUE	VIA COLECTORA	0.00 ML.	10.00 ML.	SANTA FE	VIA SECUNDARIA	0.00 ML.	10.00 ML.					
VIA CIRCUNVALACION	VIA PRINCIPAL	0.00 ML.	10.00 ML.	NUEVA ALIANZA	VIA SECUNDARIA	8.00 ML.	12.00 ML.					
UNION PROGRESO	VIA SECUNDARIA	0.00 ML.	10.00 ML.	PASAJE PROPUESTO I	VIA LOCAL	0.00 ML.	10.00 ML.					



REVISORES
ALCALDE DEL DISTRITO DE DANIEL HERNANDEZ:
SR. NILTON JESUS PEDRAZA CLEMENTE
ALCALDE DE CENTRO POBLADO PALTARUMI:
SR. XXXXXXXXXXXXXXXXXXXXXXXXXXXXXXX
GERENTE MUNICIPAL:
SUB GERENCIA DE INFRAESTRUCTURA Y DESARROLLO URBANO:
ING. JESUS ALEXANDER PACHECO MEDINA
SUPERVISOR:
ING. JESUS ALEXANDER PACHECO MEDINA

MUNICIPALIDAD DISTRITAL DE DANIEL HERNÁNDEZ
PLAN DE ORDENAMIENTO URBANO DEL CENTRO POBLADO SAN JUAN DE PALTARUMI 2012 - 2017

UBICACION : HUANCABAMBA
REGION : HUANCABAMBA
PROV. : TAYACAJA
DISTR. : DANIEL HERNANDEZ
CCPP. : SAN JUAN DE PALTARUMI

PLANEACIONES:
BACH.ING. L. DAMAZO ANTEZANA GARRARRA
BACH.ING. ERICK QUINTO POYOS
BACH.ING. MANUEL VILCHEZ FRAGA

JEFE DE CAMPO:
BACH.ING. MANUEL VILCHEZ FRAGA

ESCALA: ESC. 1:1500
FECHA: SETIEMBRE DE 2012
LÁMINA: 7 - 0907 - 170024 - 004

VIAL Y TRANSPORTES