


PLANO ZONA MONUMENTAL

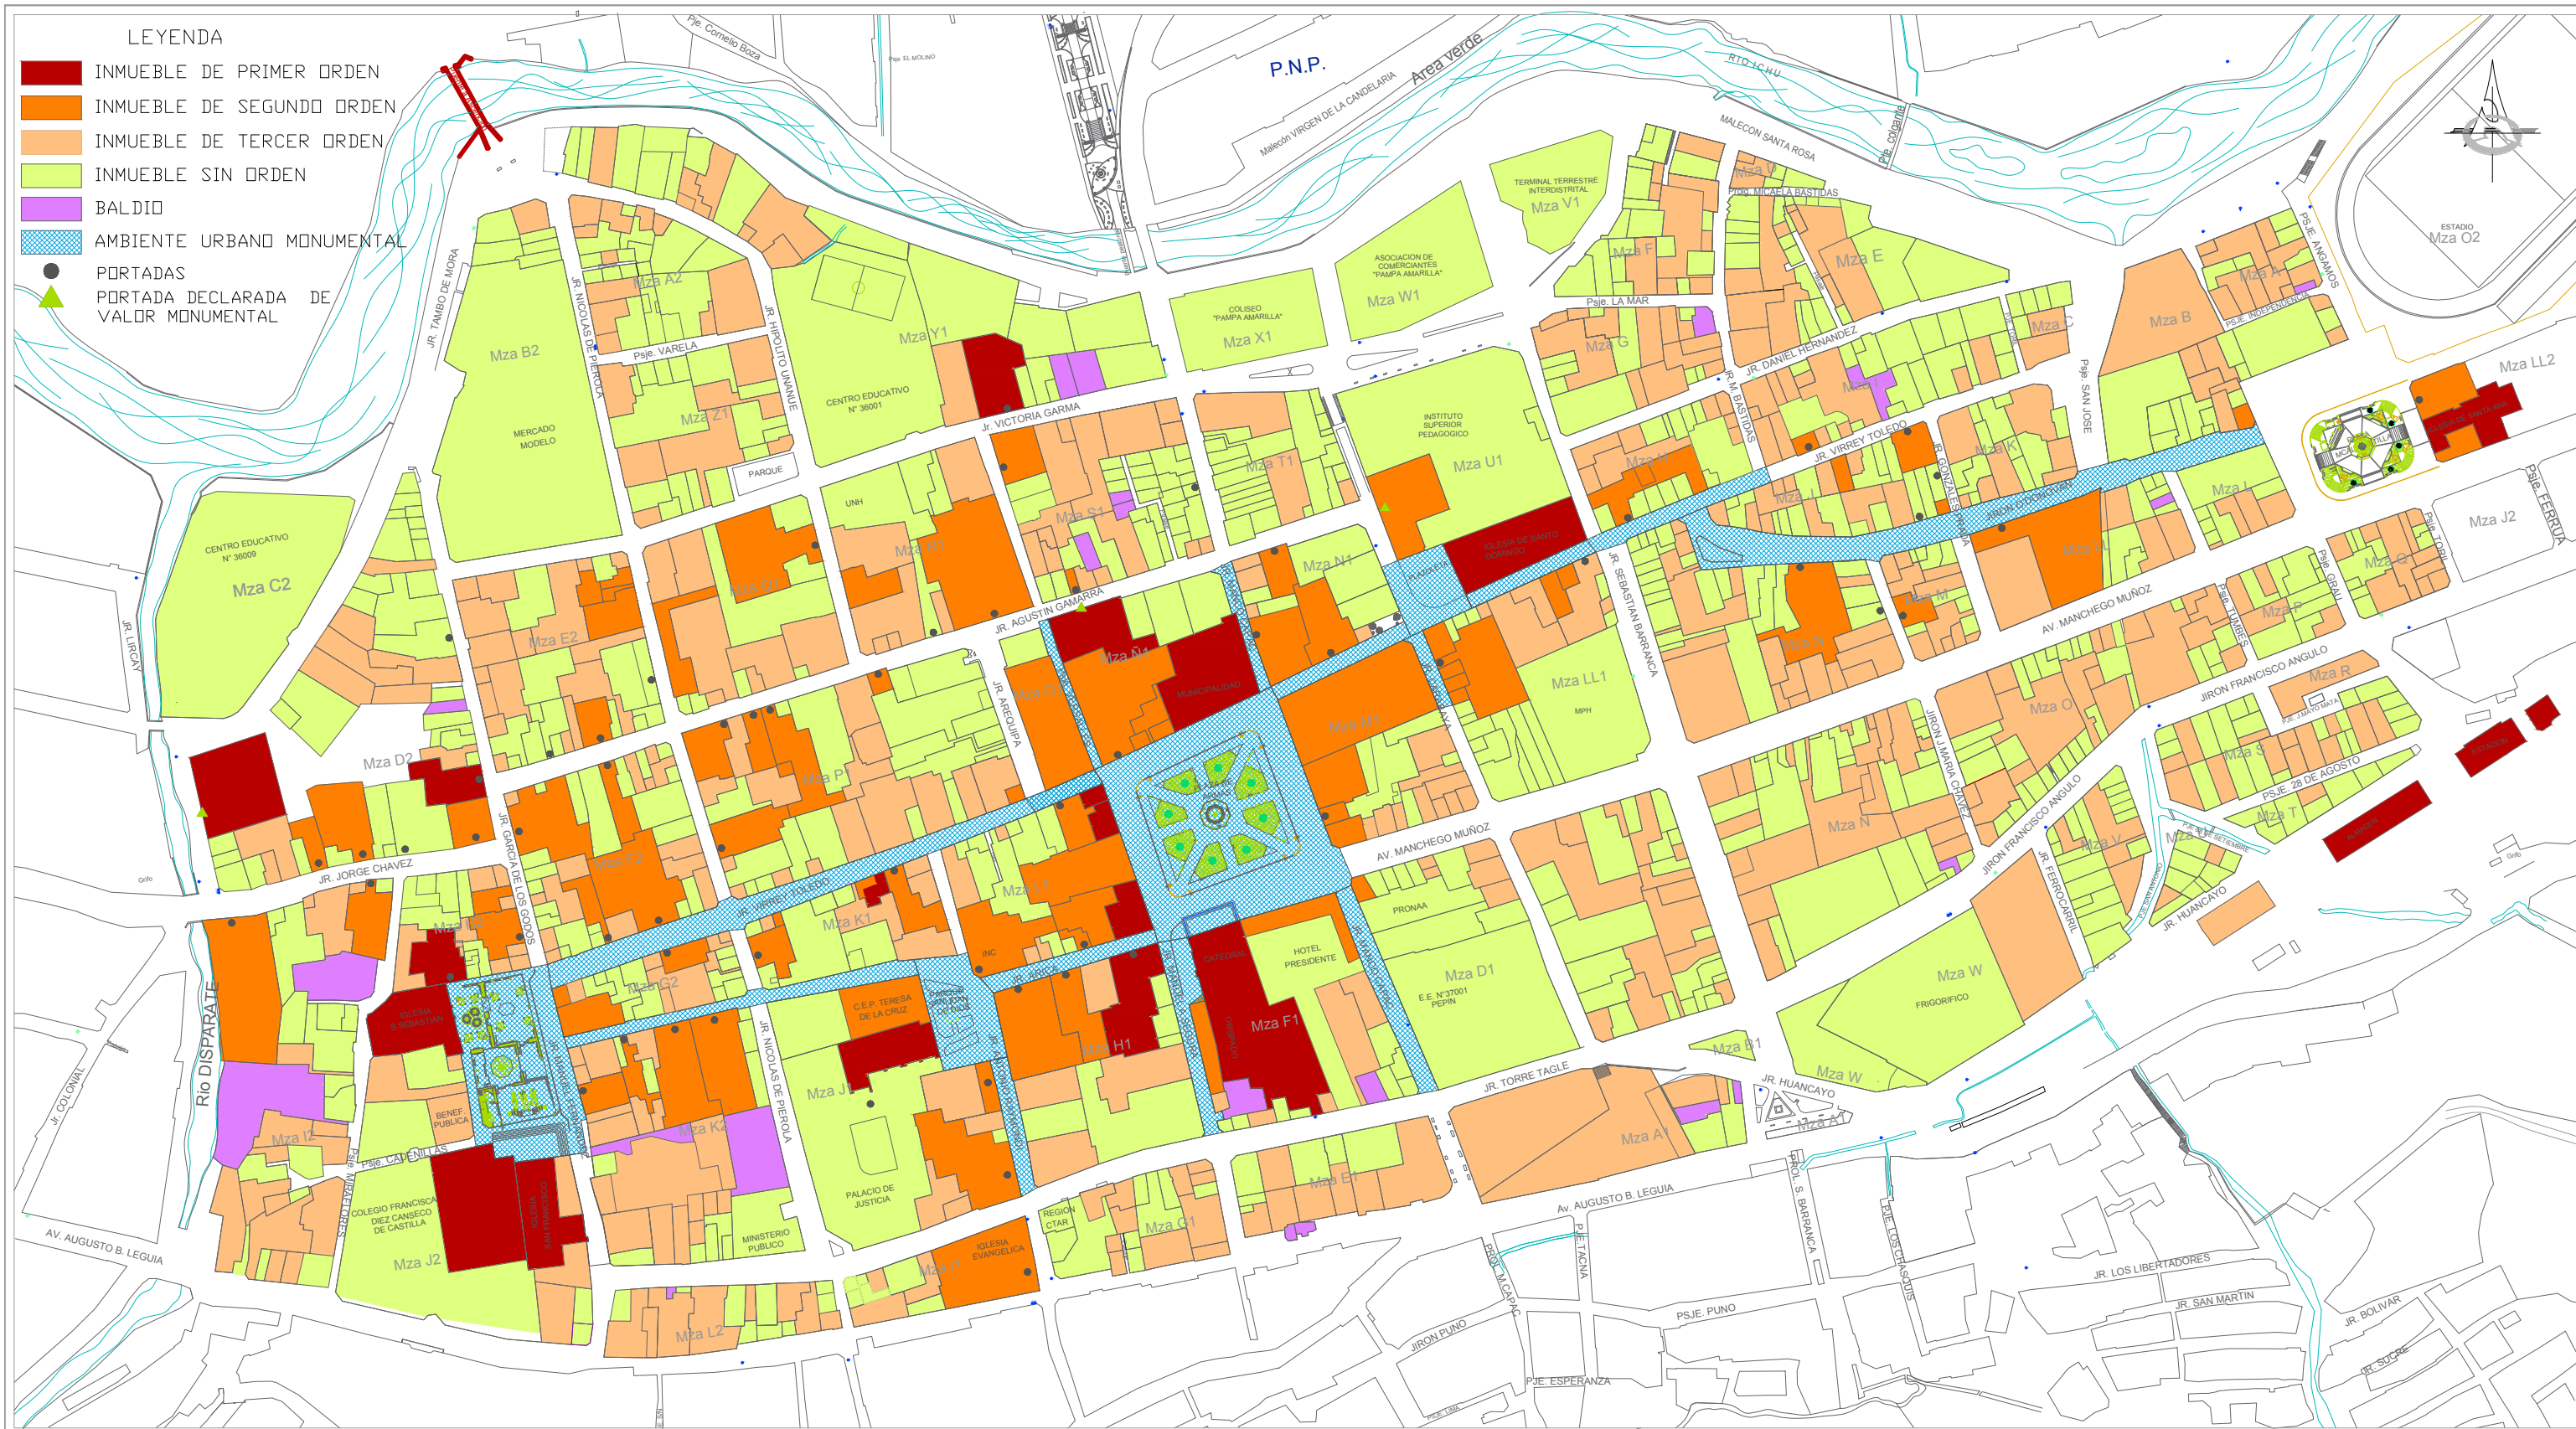

LEYENDA

- INMUEBLE DE PRIMER ORDEN
- INMUEBLE DE SEGUNDO ORDEN
- INMUEBLE DE TERCER ORDEN
- INMUEBLE SIN ORDEN
- BALDIO
- AMBIENTE URBANO MONUMENTAL
- PORTADAS
- PORTADA DECLARADA DE VALOR MONUMENTAL